





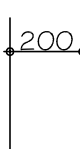
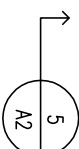
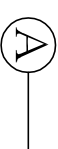

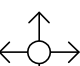



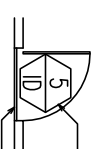





行政院農業委員會花蓮區農業改良場
108年度農機倉庫周邊道路整修工程

索引表

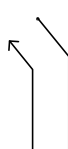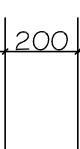[illegible]

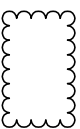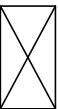圖例說明

 <p>門編號 門檻</p>	 <p>立面詳號</p>	 <p>剖面符號</p>	 <p>說明符號</p>	 <p>尺寸標示(淨尺寸)</p>	 <p>尺寸標示(牆心)</p>	 <p>尺寸標示(軸線)</p>	 <p>詳圖標示</p>	 <p>座標軸線</p>
 <p>窗編號</p>	 <p>天花板高度 $H=250$</p>	 <p>相對標高 $+60$</p>	 <p>立面標高 $RL + 100$</p>	 <p>修正範圍</p>	 <p>透空空間</p>	 <p>不含本工程 (NIC)</p>	 <p>3mm矽酸鈣板隔間牆 (一小時防火時效)</p>	 <p>RC WALL</p>

工程說明:

本工程其整修及水電工程圖面標示部份詳說明如下:


- 一、本工程必須遵守營造業法：
 - 更新RC道路。
 - 20*20~35深RC水溝*2.5cm鍍鋅格柵蓋板。
- 二、承包商約定遵守事項：
 - 本工程為責任施工，請承包商務必選擇品質優良之材料施作。
 - 依工程慣例應配合之相關工程。
 - 投標廠商投標前必須現場了解各項施作條件及現況。
 - 投標廠商投標前必須現場了解場方需求及施作路徑及位置。
 - 場區範圍內施工人員不得抽煙及吃檳榔。
 - 施工材料之堆放須用警示帶圍籬區隔並豎立警告標誌。
- 三、本圖說所標示規範數據僅供參考，容許值5%，符合材質及功能之同等品或優於圖示產品者，經監造單位及主辦機關審查認可後皆得採用。
- 四、同等品之定義如下：
 - (一)、建材之選用除已有國家標準或可訂定規範者不應指定廠牌外，為確保工程品質及便於工程驗收時有其標準依據之需要，選定數種規格、品質、價格相當之廠牌及型號，並加註「或同等品」字樣。
 - (二)、同等品係指建材品質、性能均不低於原合約指定廠牌水準之同等商品。
 - (三)、同等品之使用時機為工程於簽約後10天內提出申請為原則，
承包廠商遇有下列三種情形之一時，可申請採用「同等品」。
 - 1、指定之建材市場缺貨，經公會證實者。
 - 2、指定之建材受廠商壟斷，其價格高於設計單價，顯有抬高價款形成壟斷之情形。
 - 3、指定之建材廠商無法於工程所需時間內供貨者。
 - 4、同等品使用時機及其市價低於原設計單價時是否扣減應於投標須知或合約中規定。

主辦機關：行政院農業委員會花蓮區農業改良場
設計單位：新成建築師事務所

工程名稱	108年度 農機倉庫周邊道路整修工程
圖面名稱	索引表
	圖例說明
	工程說明

圖面修正	設計繪圖核對日期	108年11月20日	備註	發包圖
------	----------	------------	----	-----

圖號	A0 - 1
張數	/

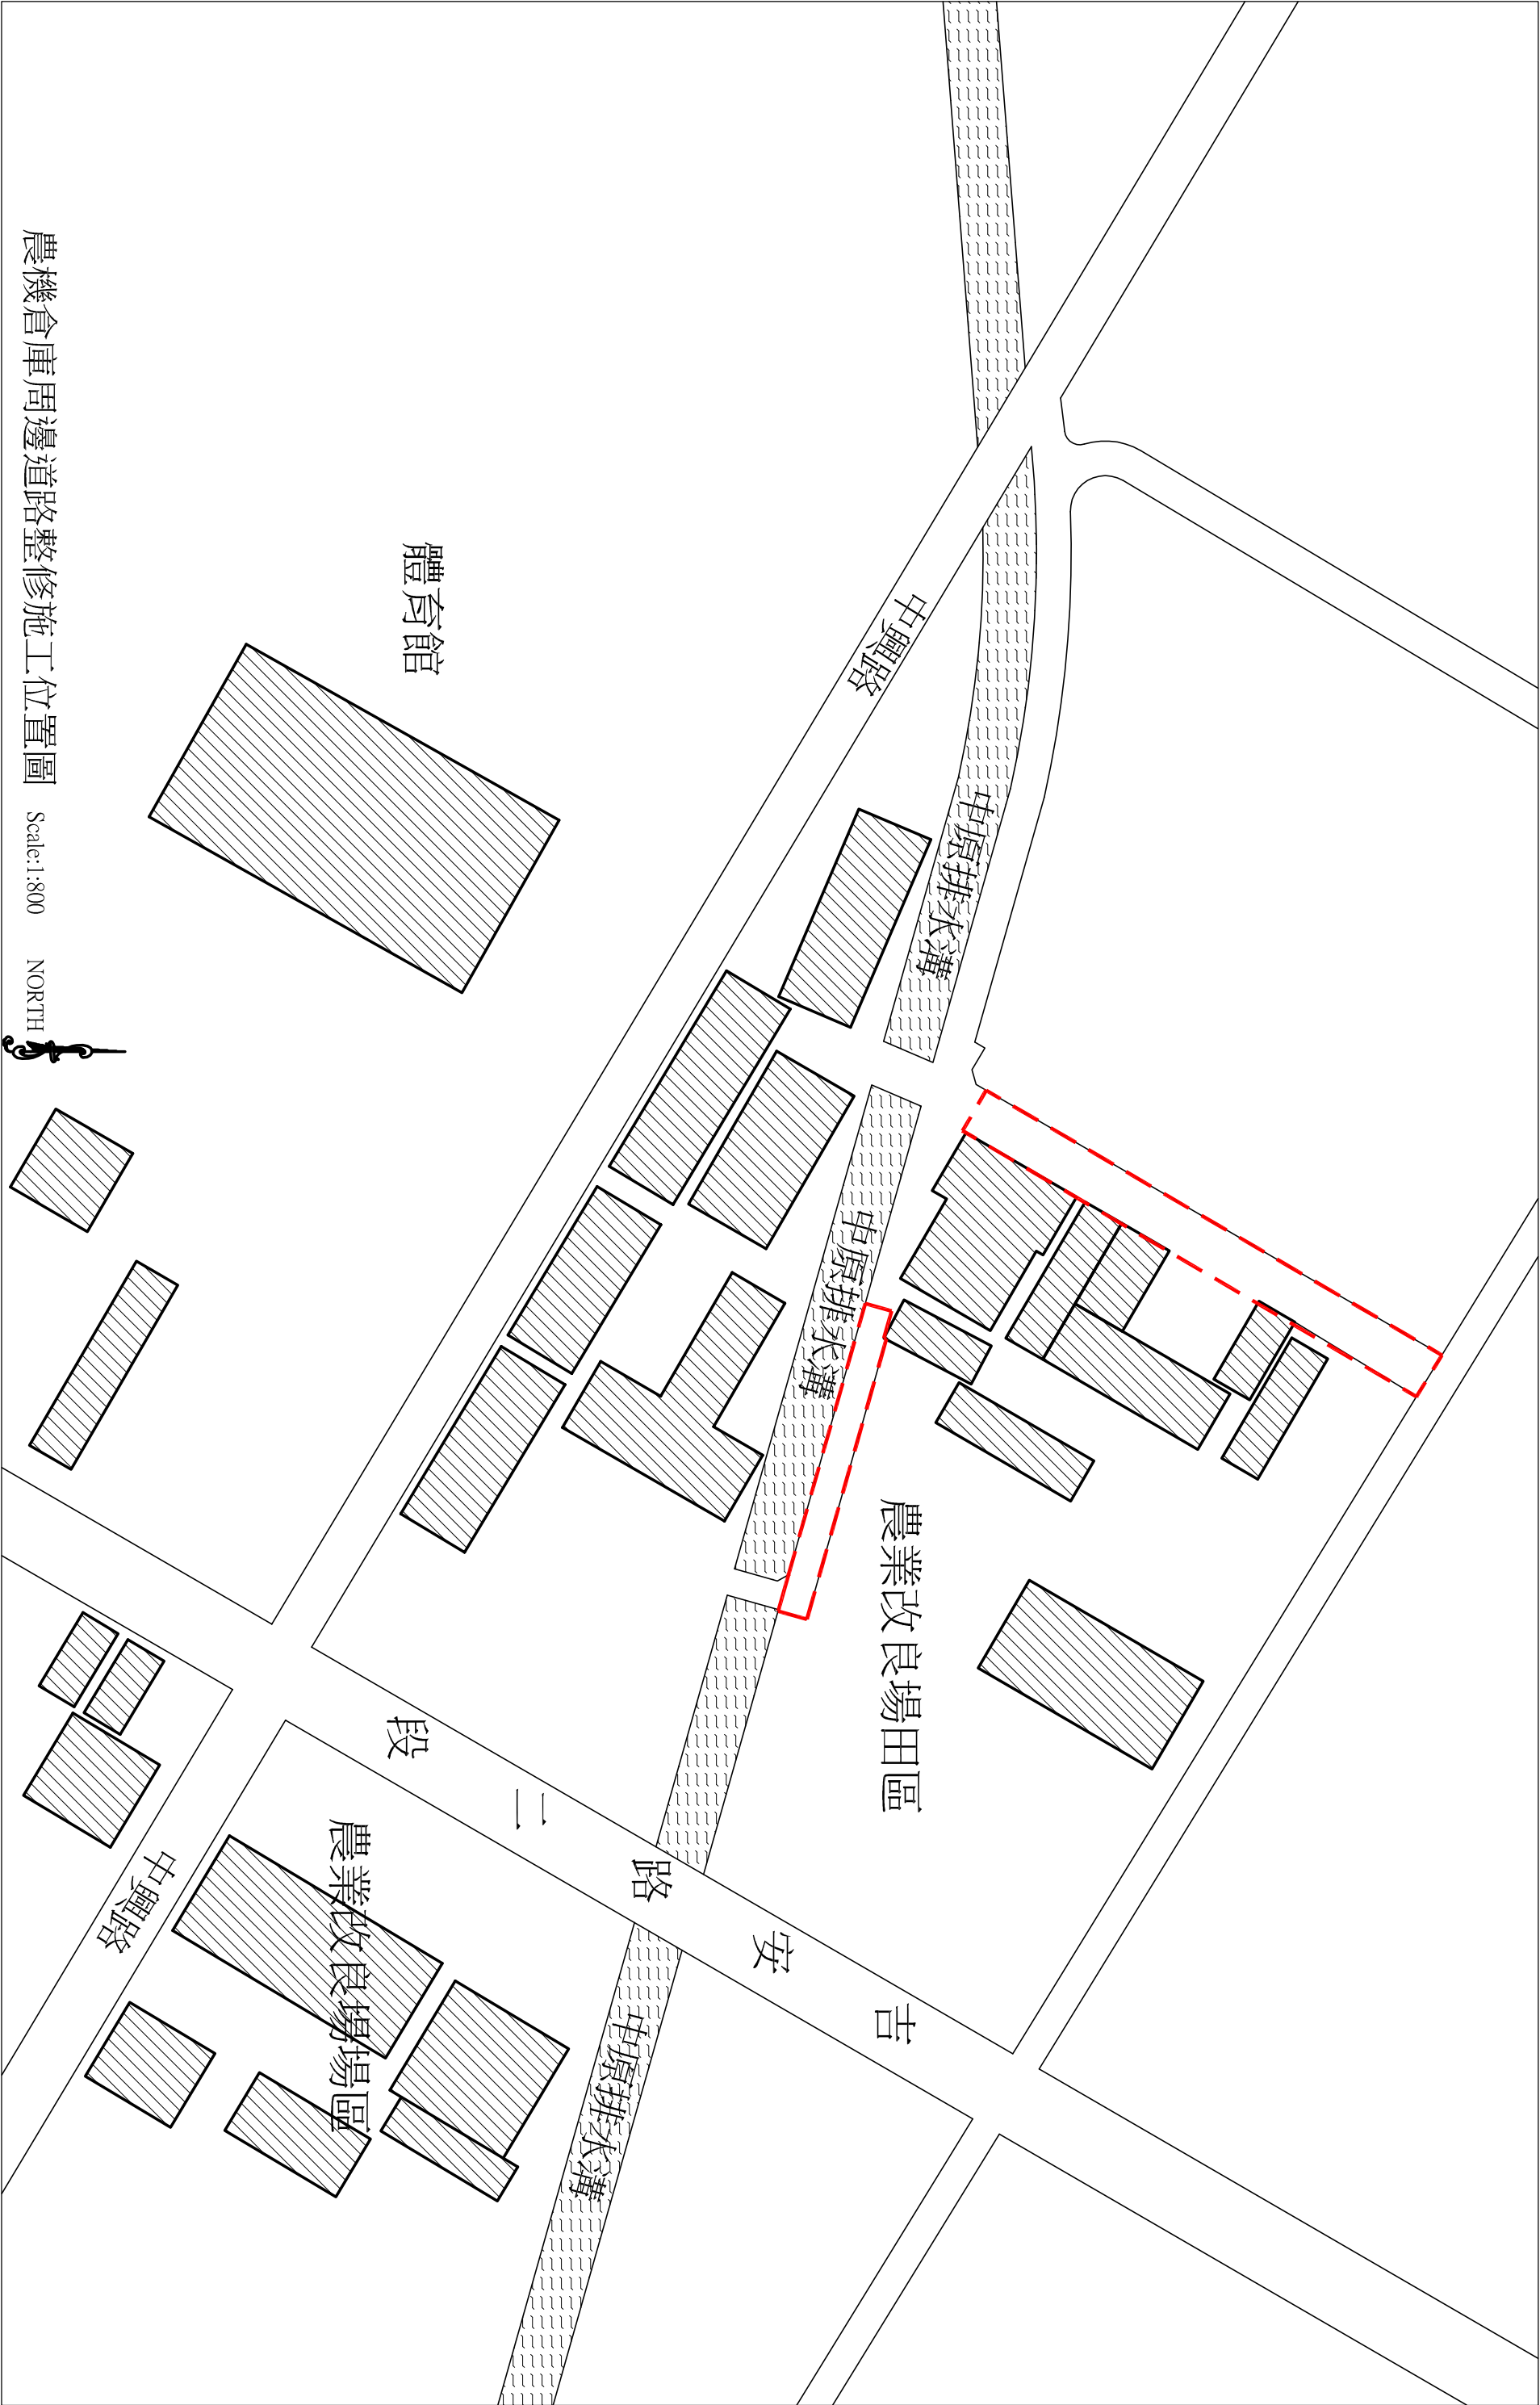


農機倉庫周邊道路整修施工位置圖

Scale:1:800

NORTH

主辦機關：行政院農業委員會花蓮區農業改良場
設計單位：新成建築師事務所

工程名稱		108年度 農機倉庫周邊道路整修工程		圖面名稱		圖面修正		設計繪圖 核對日期		備註		圖號 張數	
				農機倉庫周邊道路整修施工位置圖						發包圖		A1 - 1 /	
								108年11月20日					

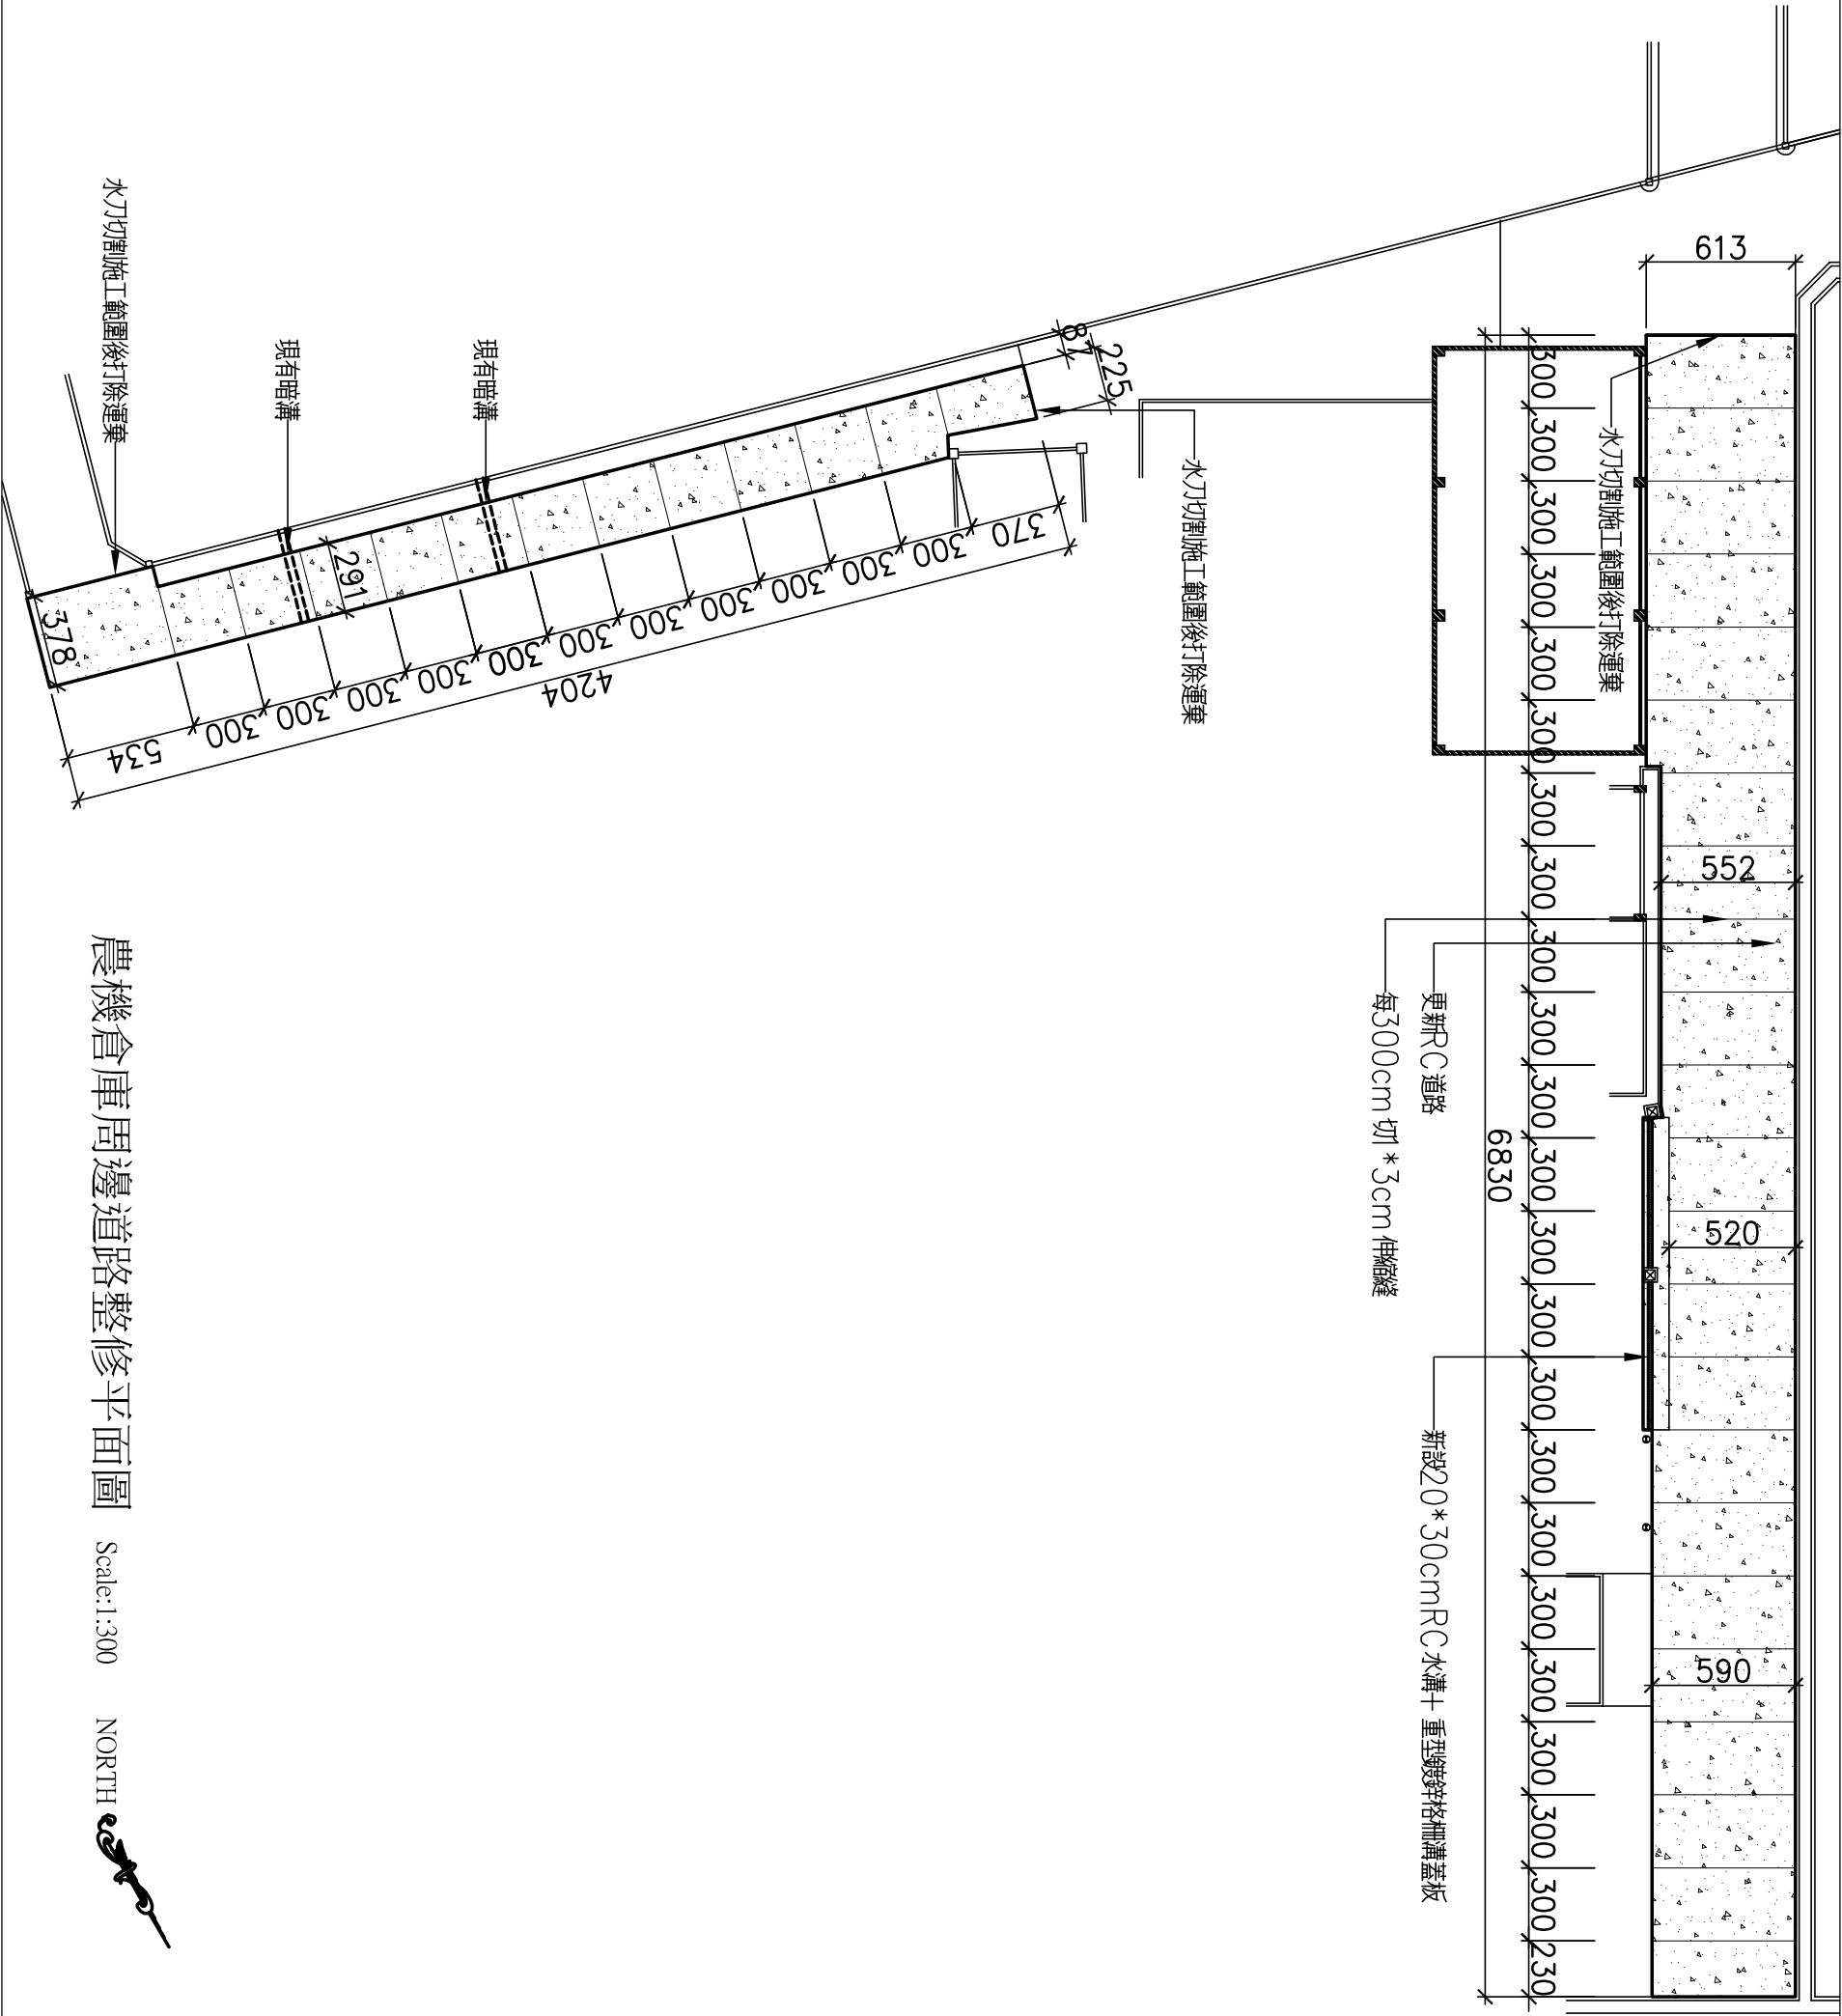

農機倉庫周邊道路整修平面圖

Scale:1:300


NORTH



主辦機關：行政院農業委員會花蓮區農業改良場
設計單位：新成建築師事務所


工程名稱		圖面名稱		圖面修正		設計繪圖 核對日期		備註	發包圖
108年度 農機倉庫周邊道路整修工程		農機倉庫周邊道路整修施工位置圖				108年11月20日			

圖號	A 1 - 2
張數	

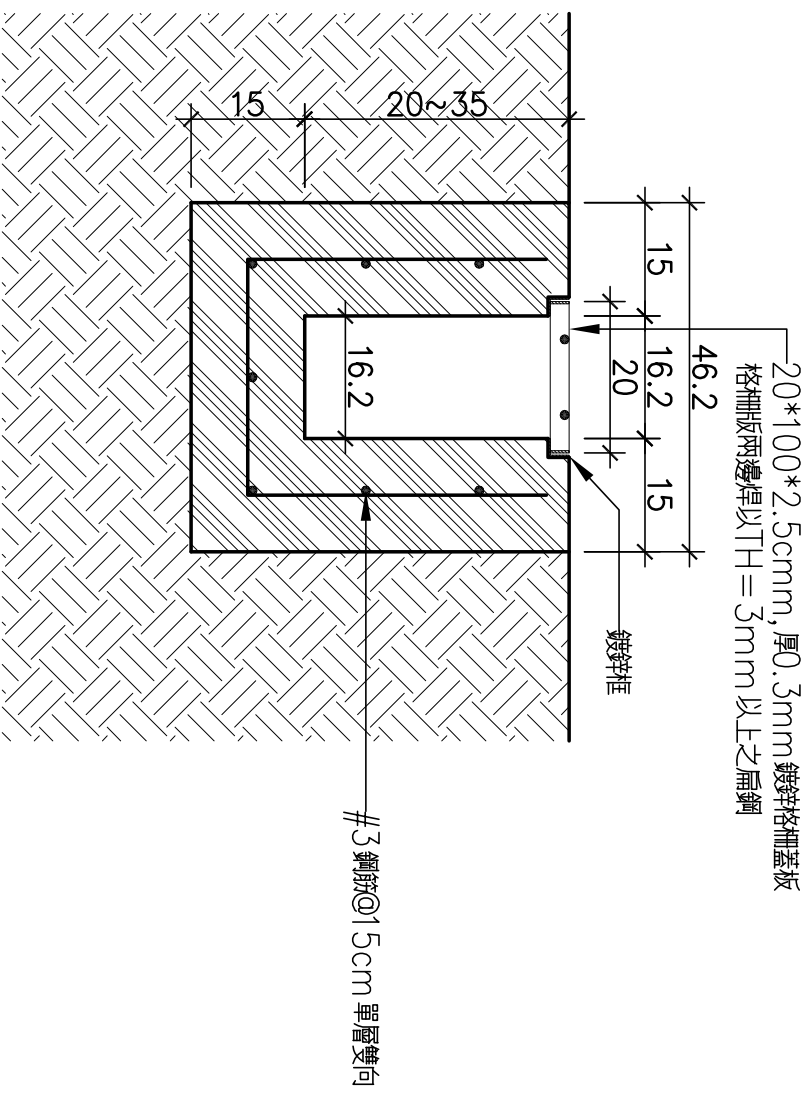

RC水溝+鍍鋅格柵蓋板剖面圖

Scale:1:10

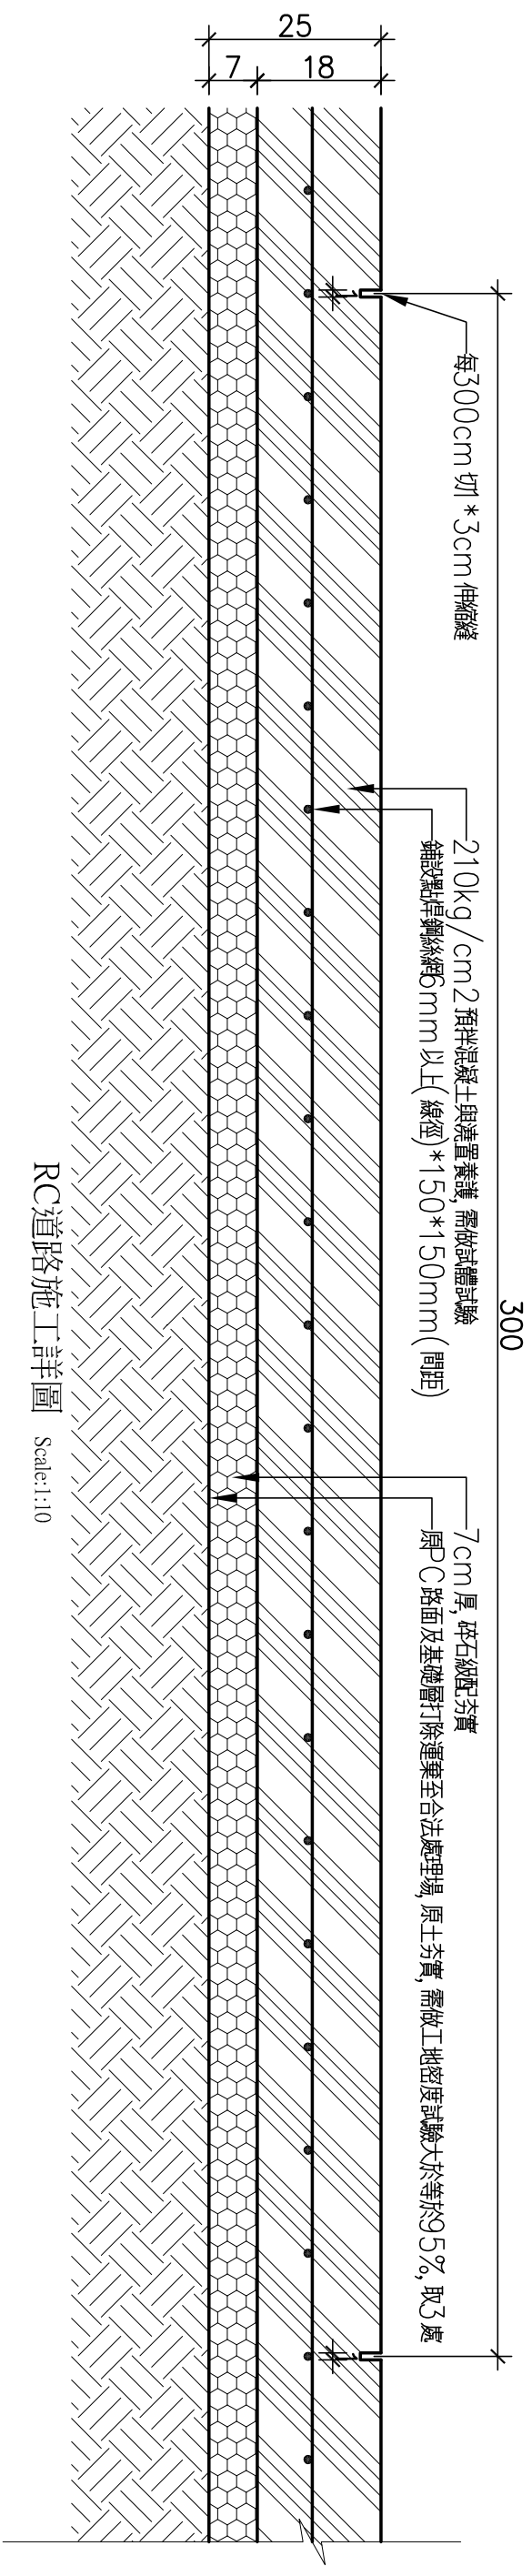

RC道路施工詳圖
Scale:1:10

主辦機關：行政院農業委員會花蓮區農業改良場		工程名稱	108年度 農機倉庫周邊道路整修工程	圖面名稱		圖面修正		設計繪圖 核對日期		備註	發包圖	圖號	A1 - 3
設計單位：新成建築師事務所				農機倉庫周邊道路整修工程		農機倉庫周邊道路整修工程		108年11月20日				張數	/