



# 附件二

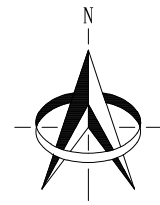

生態溪流水流向

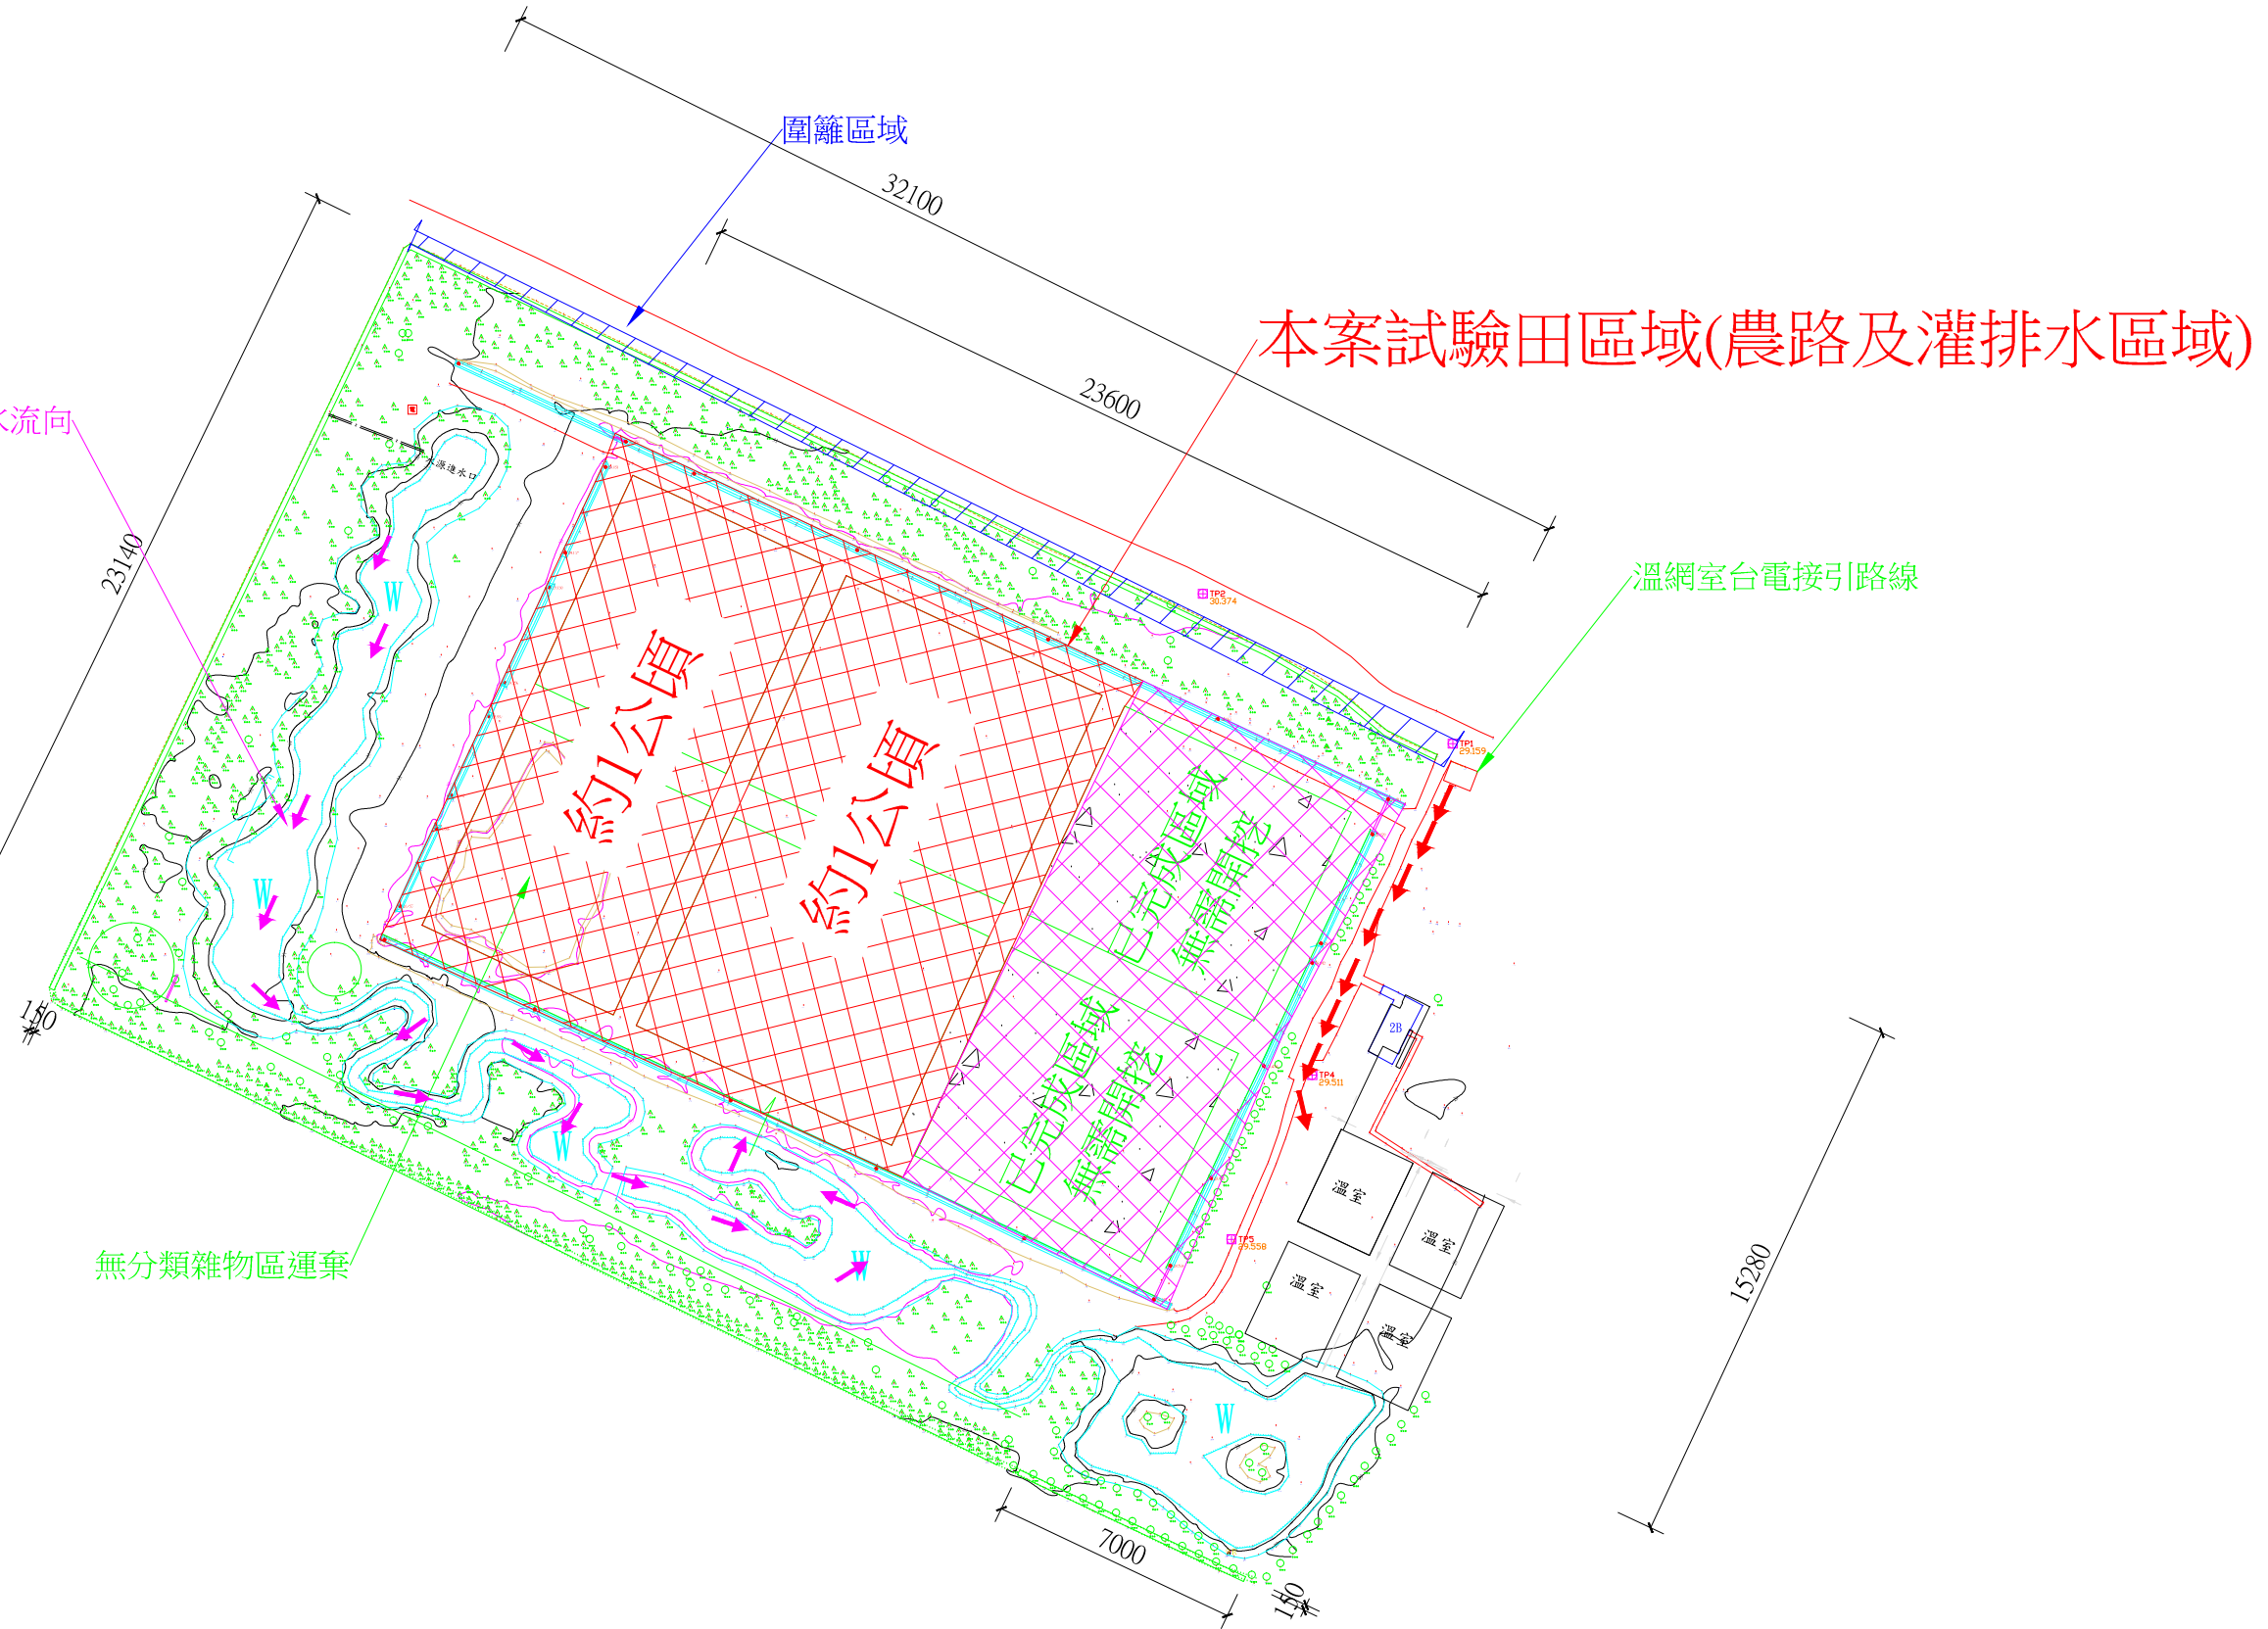

施作平面圖 S=1/2000

單位:cm

花蓮區農業改良場

工程名稱：有機農業研究中心試驗田區環境建構及灌排水系統工程

技師執業圖記與簽署

單位：

日期：110.4

圖名：初步規劃及基地範圍平面圖

比例：

張號： /

2021/4/23 上午 11:54:23, 有機農業研究中心, AB

1:2000