
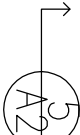
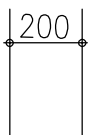
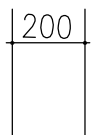
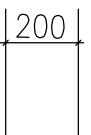
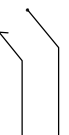








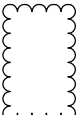



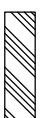
行政院農業委員會花蓮區農業改良場
推廣訓練中心週邊停車場瀝青路面創除鋪設

索引表

[illegible]

圖例說明

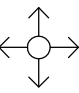
	座標軸線
	詳圖標示
	尺寸標示(軸線)
	尺寸標示(牆心)
	尺寸標示(淨尺寸)
	說明符號
	剖面符號
	立面詳號
	門窗編號

	窗編號
	H=250 天花板高度及放樣
	相對標高
	修正範圍
	挑空空間
	(NIC) 不含本工程
	9mm 磚牆
	水泥牆

工程說明

本工程其圖面標示部份詳說明如下：

- ### 一、本工程必須遵守建築法及營造業法。
- 投標廠商必須實地勘查現況。
 - 路面刨除5cm（含堆置處理費及運費）
 - 黏層工程
 - 再生瀝青混凝土鋪設5cm工程
 - 長木椅拆除運棄工程
 - 周邊修繕及雜物清理工程
 - 機車停車格，小型車停車格，10cm熱拌標線（停車格編號僅為計算數量，無需標線）
 - 瀝青混凝土鋪面混合料壓實試體之厚度試驗，厚度5cm
 - 瀝青混凝土鋪面混合料壓實度試驗
 - 瀝青混凝土粒料篩分析及含油量試驗
 - 其他如圖面上註明或依工程慣例應配合之相關工程。
- ### 二、承包商約定遵守事項
- 投標廠商投標前必須現場了解各項施工條件及現況
 - 投標廠商投標前必須現場了解需求及施工路徑及位置
 - 園區範圍內施工人員不得抽煙及吃檳榔
 - 施工材料之堆放須用警示帶圍籬區隔並豎立警告標誌
- ### 三、本圖說所標示規範數據僅供參考，容許值7%，符合材質及功能之同等品或優於圖示產品者，經監造單位及主辦機關審查認可後方可採用。

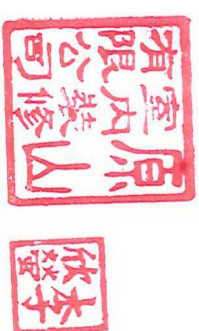

主辦機關：行政院農業委員會花蓮區農業改良場
設計單位：原山室內裝修有限公司

推廣訓練中心週邊
停車場瀝青路面刨除鋪設


索引表
圖例說明
工程說明
圖面名稱

備註			設計			
			繪圖			
			核對			
			日期	112年4月25日		
			圖面修正			

發包圖

圖號	A0 - 1
張數	/

花蓮區農業改良場平面配置圖 Scale:1:350

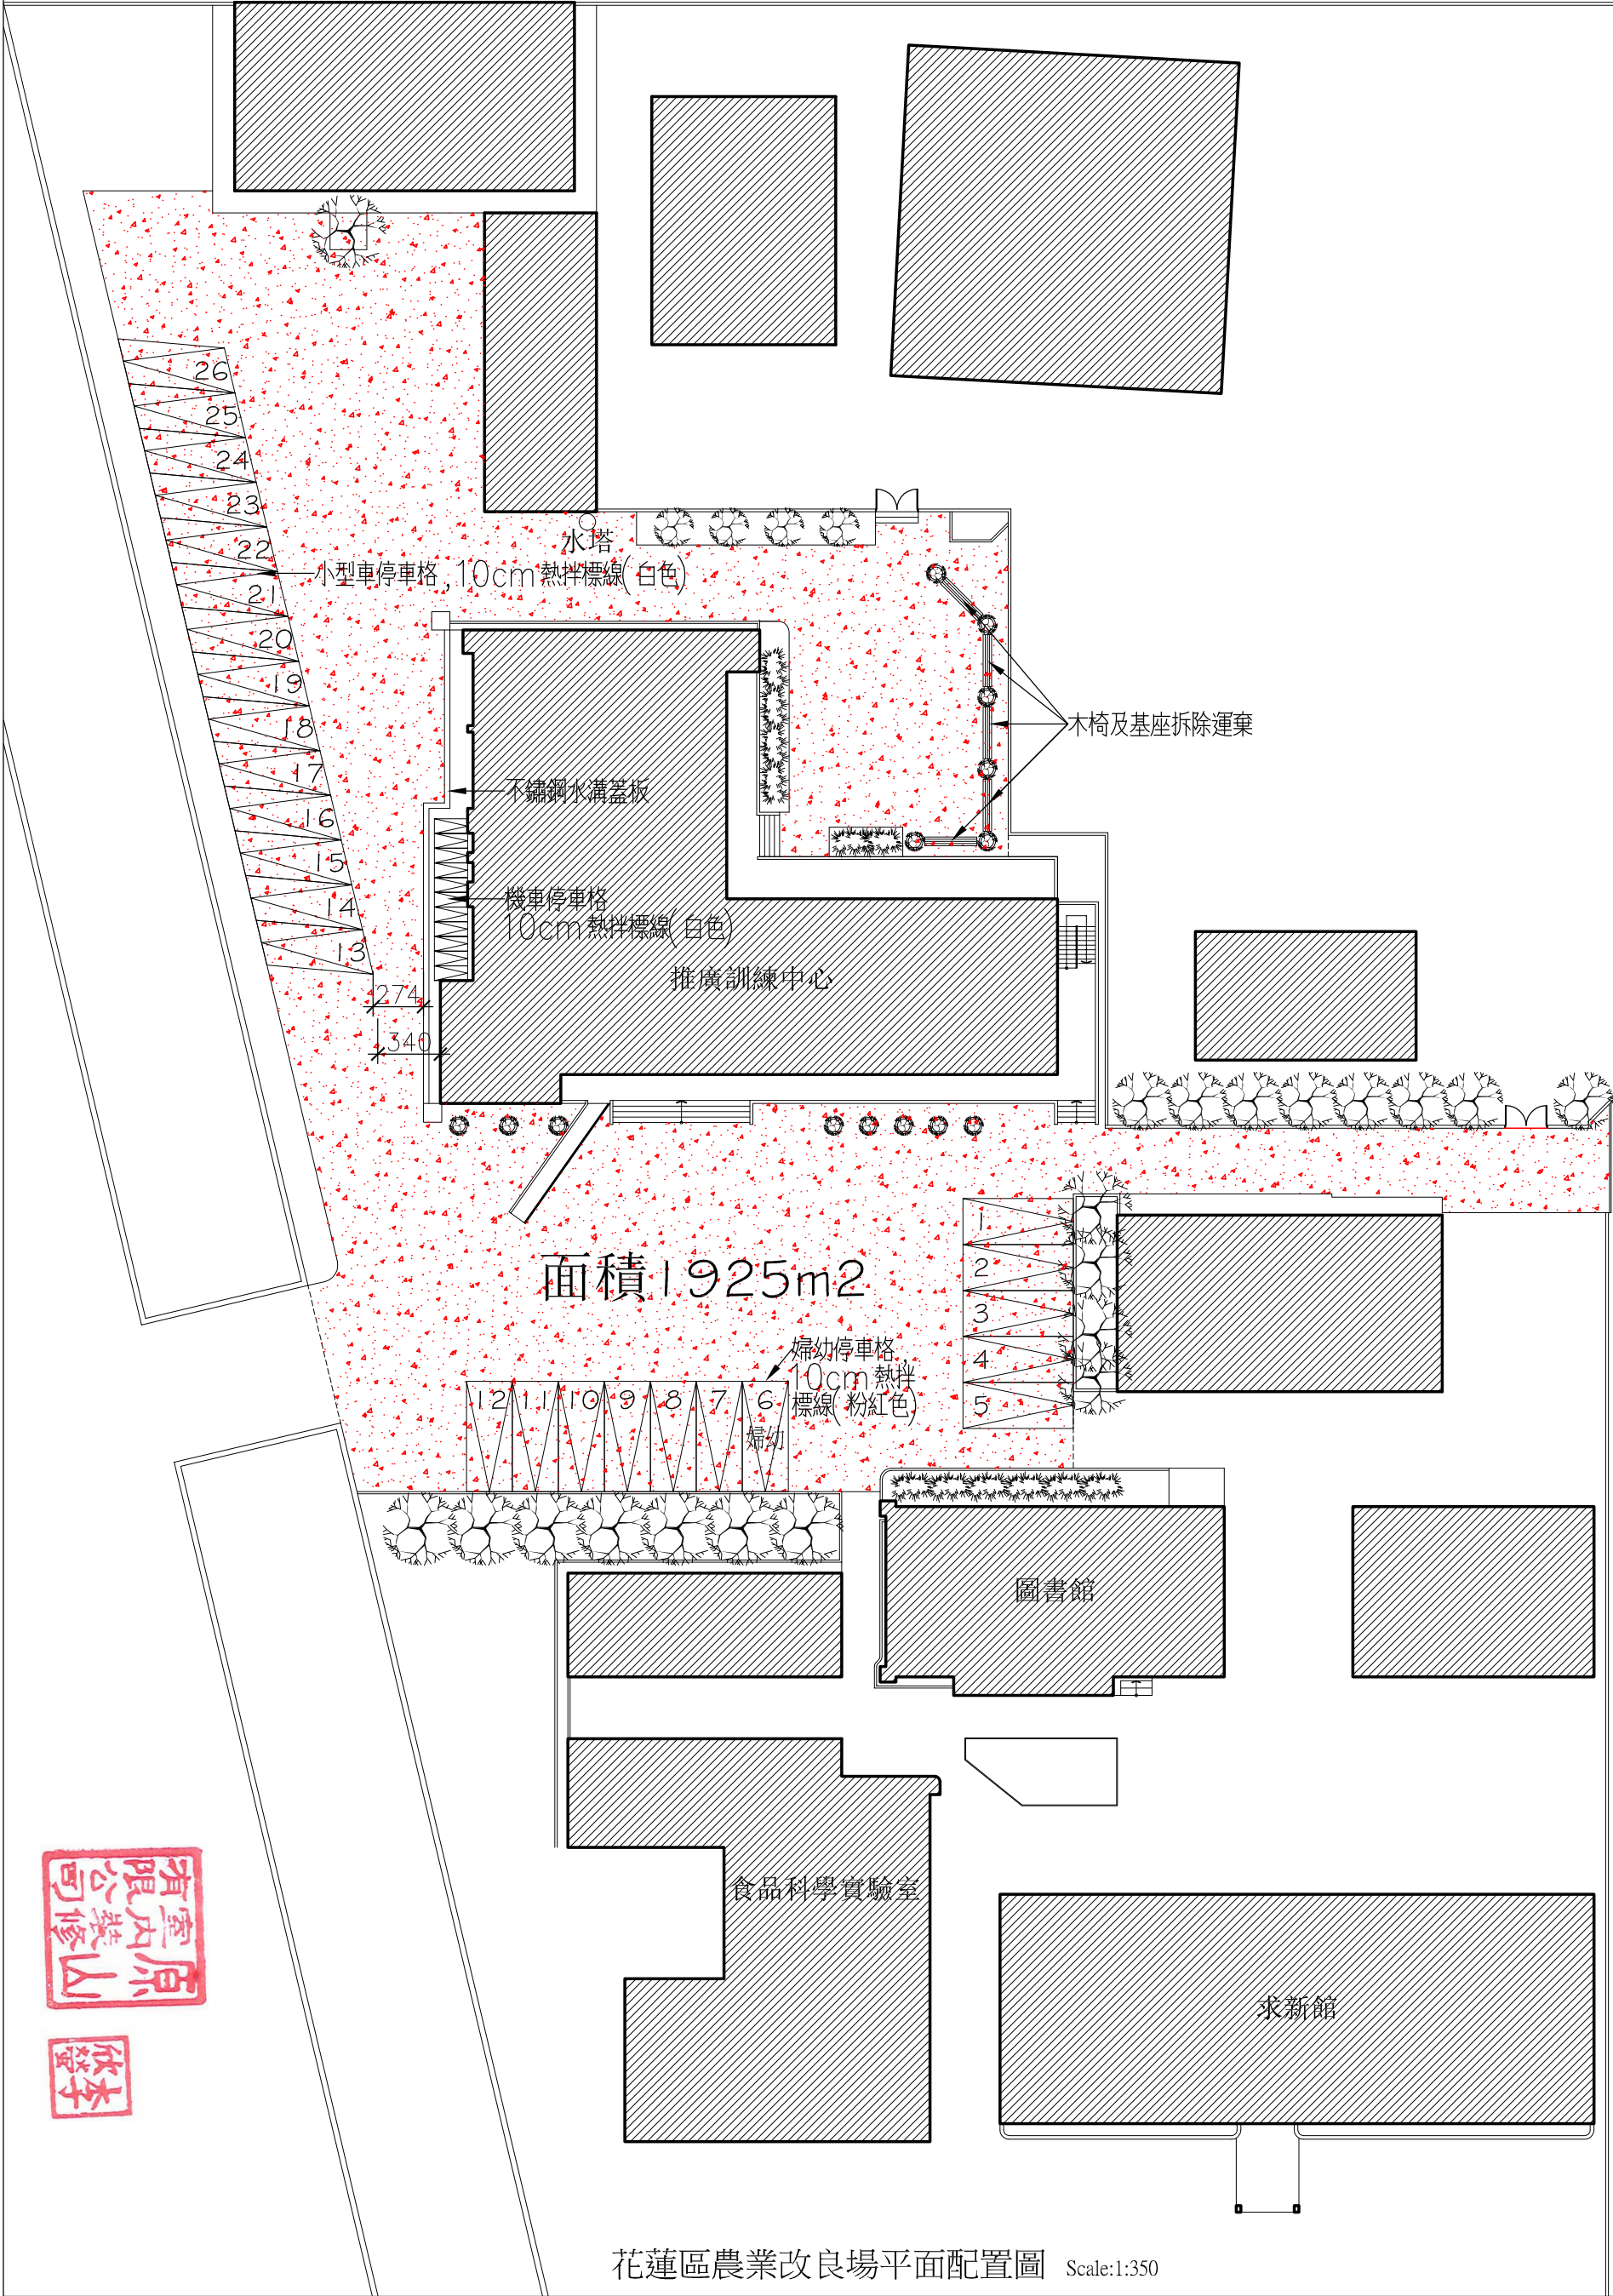

圖面名稱		圖面修正		設計繪圖		備註	
推廣訓練中心週邊停車場瀝青路面刨除鋪設							
工程名稱		圖面名稱		圖面修正		設計繪圖	


主辦機關：行政院農業委員會花蓮區農業改良場
設計單位：原山室內裝修有限公司

圖號	A1 - 1
張數	/

發包圖

原山室內裝修有限公司

欣本

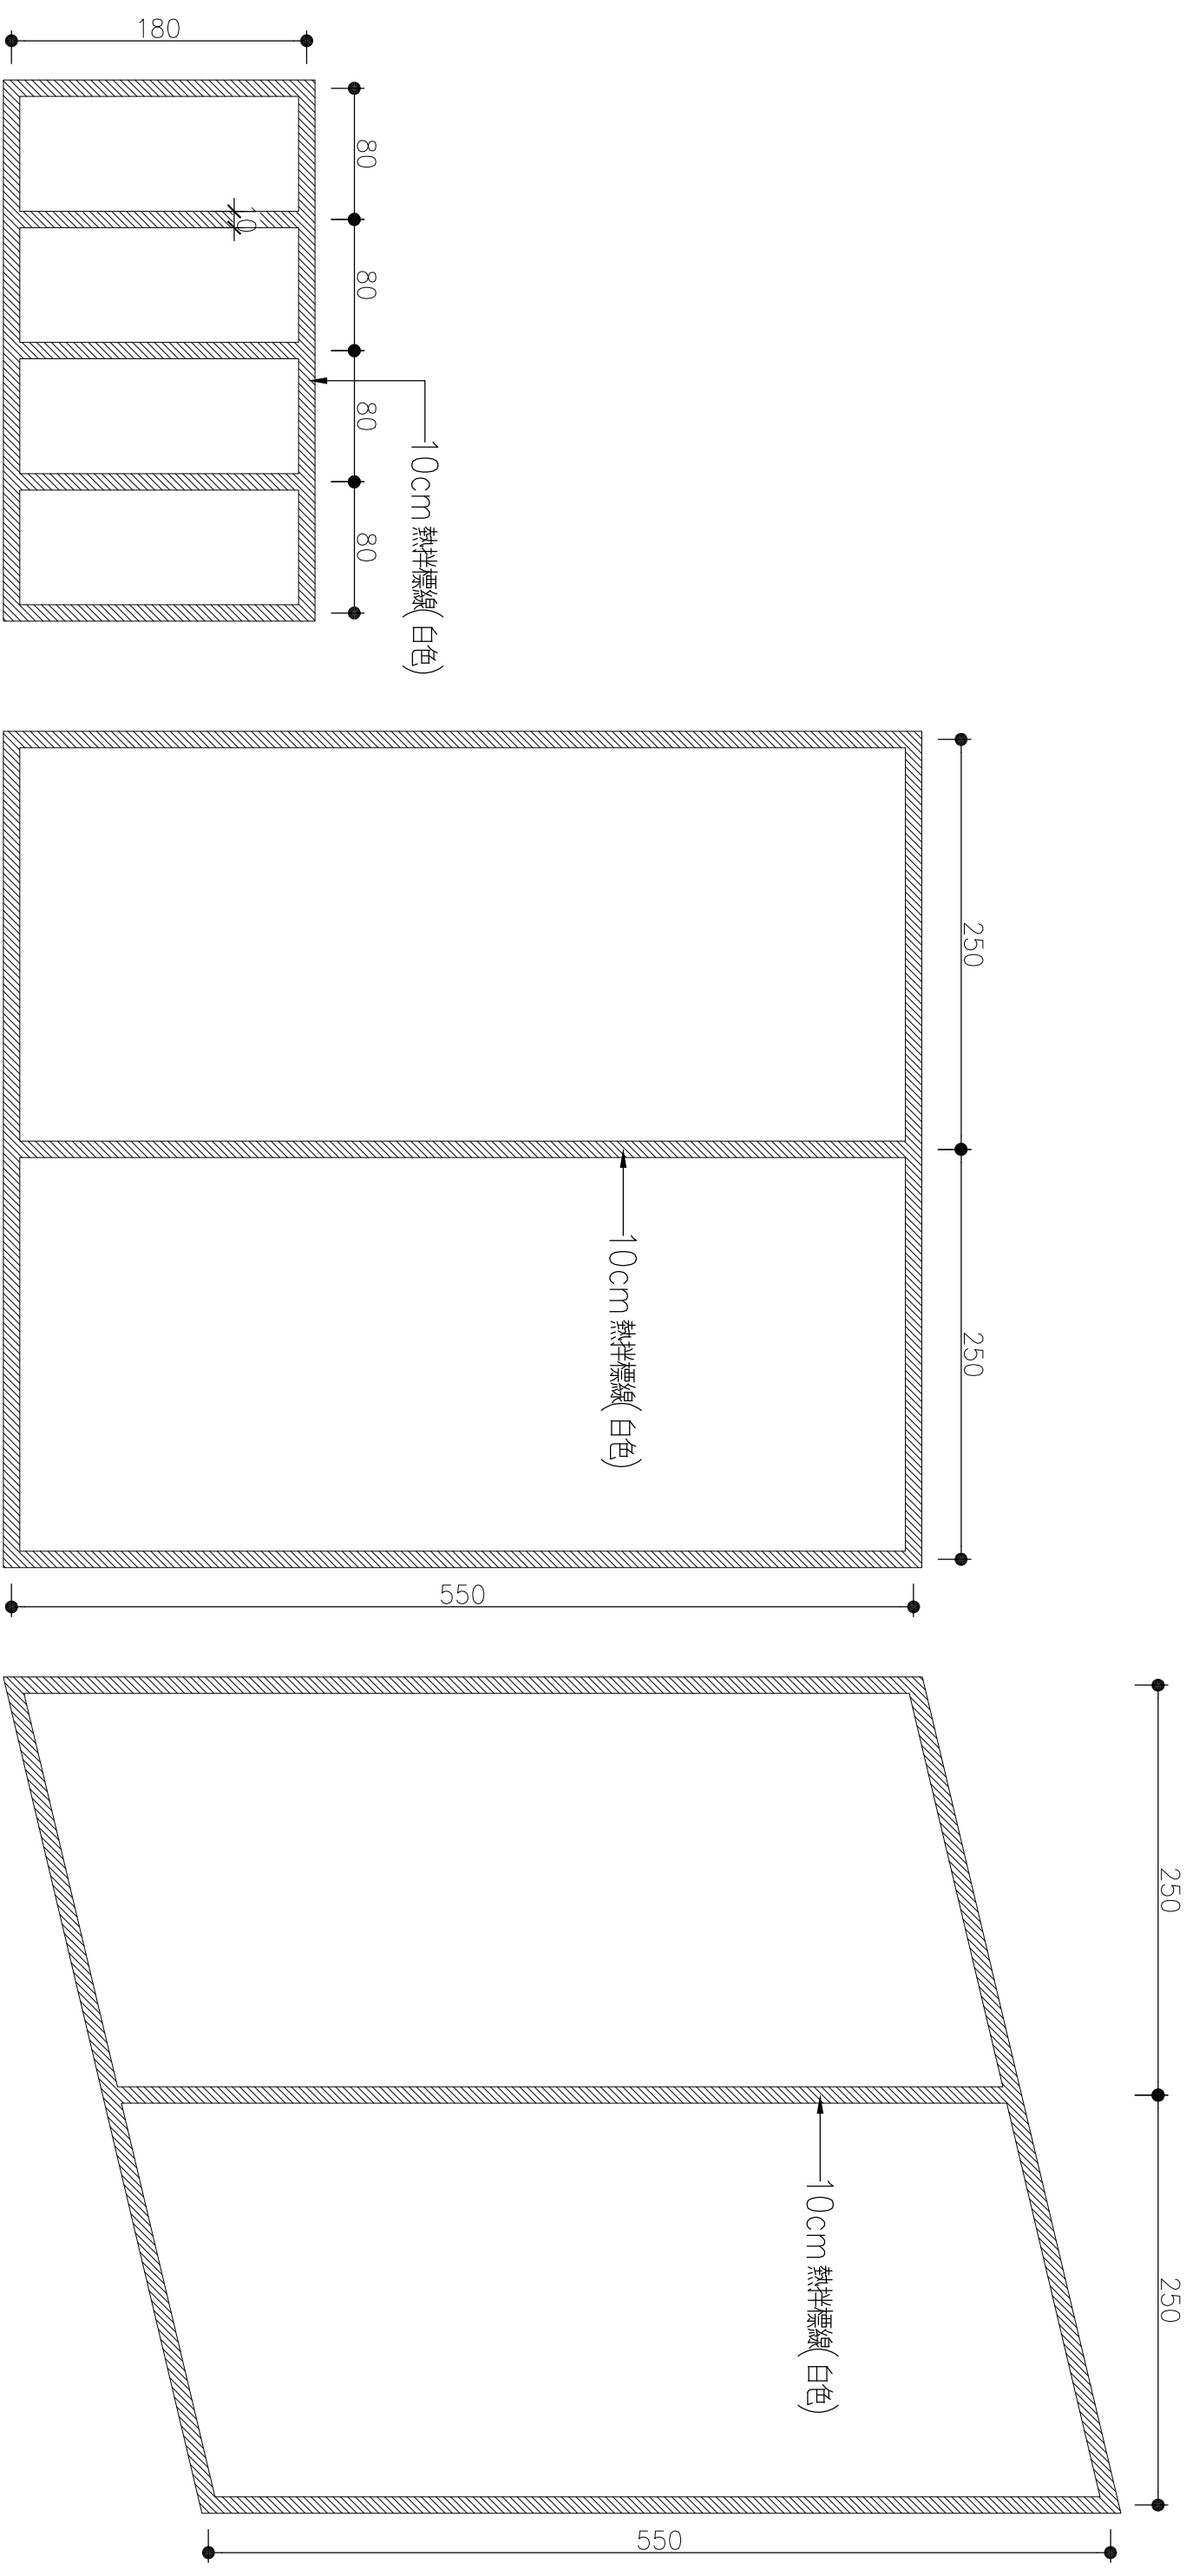

機車停車格平面圖 Scale:1:40

小型車停車格平面圖 Scale:1:40

小型車停車格平面圖 Scale:1:40

備註: 婦幼停車格, 10cm 熱拌標線(粉紅色)



主辦機關：行政院農業委員會花蓮區農業改良場
設計單位：原山室內裝修有限公司

工程名稱	推廣訓練中心週邊 停車場瀝青路面刨除鋪設										
	圖面名稱		圖面修正		設計繪圖		核對日期		備註		
							112年4月25日				
發包圖											
圖號					A2 - 1						
張數					/						

一、瀝青混凝土鋪面混合料壓實試驗規範

1. 瀝青混凝土應滾壓至設計圖說所規定之壓實度，依美國瀝青學會A1 SS-1之規定，採用以下方式辦理：

工地夯實試體密度基準法：用馬歇爾夯壓方法做〔3個〕，試體之夯壓試驗求其平均密度，該平均值應達到室內平均密度之〔95%〕以上

二、瀝青混凝土所用材料經混合後之級配及其瀝青含量規範

密級配瀝青混凝土材料級配及瀝青含量表

試驗篩 (mm)	通過方孔試驗篩之重量百分率				
	37.5mm (1 1/2in)	25.0mm (1in)	19.0mm (3/4in)	12.5mm (1/2in)	9.5mm (3/8in)
50.0 (2in)	100				
37.5 (1 1/2in)	90~100	100			
25.0 (1in)	—	90~100	100		
19.0 (3/4in)	56~80	—	90~100	100	
12.5 (1/2in)	—	56~80	—	90~100	100
9.5 (3/8in)	—	—	56~80	—	90~100
4.75 (No. 4)	23~53	29~59	35~65	44~74	55~85
2.36 (No. 8)	15~41	19~45	23~49	28~58	32~67
1.18 (No. 16)	—	—	—	—	—
0.60 (No. 30)	—	—	—	—	—
0.30 (No. 50)	4~16	5~17	5~19	5~21	7~23
0.15 (No. 100)	—	—	—	—	—
0.075 (No. 200)	0~6	1~7	2~8	2~10	2~10
瀝青含量，% (以瀝青混合料之總重量計算)	3~8	3~9	4~10	4~11	5~12

附註：本表係參考 ASTM D3515 之規定。

瀝青混凝土混合料每一試樣之各項許可差	
篩分析通過試驗篩 mm (in)	許可差百分率
12.5 及 12.5 以上 (1/2in 及 1/2in 以上) 之試驗篩	[±8][]
9.5 及 4.75 (3/8in 及 No. 4)	[±7][]
2.36 及 1.18 (No. 8 及 No. 16)	[±6][]
0.60 及 0.30 (No. 30 及 No. 50)	[±5][]
0.15 (No. 100)	[±4][]
0.075 (No. 200)	[±3][]
瀝青含量，% (以瀝青混合料之總重量計算)	[±0.5][]

1/100 洩水

1/100 洩水



瀝青混凝土鋪面剖面圖 Scale:1:5

主辦機關：行政院農業委員會花蓮區農業改良場
設計單位：原山室內裝修有限公司

工程名稱	推廣訓練中心週邊 停車場瀝青路面刨除鋪設									
	圖面名稱	瀝青混凝土試驗規範	圖面修正	設計繪圖	核對日期	112年4月25日	備註	發包圖		
								圖號	A2 - 2	
								張數	/	